

|                                    |             |            |
|------------------------------------|-------------|------------|
| Homologatie Volley Oost-Vlaanderen | Begin datum | 16/09/2023 |
|                                    | Eind datum  | 30/09/2026 |



# Z6 A

## GEMEENTELIJKE SPORTHAL

|                                |               |                                  |
|--------------------------------|---------------|----------------------------------|
| <b>Club:</b>                   | <b>O-2188</b> | <b>Adres:</b>                    |
| <b>KUROS ZULTE DAMESVOLLEY</b> |               | <b>Waalstraat 118 9870 Zulte</b> |

**Bij afzonderlijk gebruik** van de terreinen zoals aangeduid op bijgevoegd schema zijn de terreinen gehomologeerd tot en met de reeksen:

|                         | Terrein 1       | Terrein 2 | Terrein 3 | Terrein 4 |
|-------------------------|-----------------|-----------|-----------|-----------|
| Homologatie t/m         | Promo 1 H - 1 D |           |           |           |
|                         | Code            | Code      | Code      | Code      |
| 1-Vrije zone            | D               |           |           |           |
| 2-Hoogte                | B               |           |           |           |
| 3-Verlichting           | C               |           |           |           |
| 4-Vloer                 | B               |           |           |           |
| 5-Lijnen                | C               |           |           |           |
| 6-Paal/Zijlijn          | B               |           |           |           |
| 7-SR stoel              | B               |           |           |           |
| 8-Kleedk. Sp.           | A               |           |           |           |
| 9-Kleedk. Sr.           | A               |           |           |           |
| 10-EHBO                 | C               |           |           |           |
| 11-Verwarming           | A               |           |           |           |
| 12 - Opw/Strafzone      | C               |           |           |           |
| Administratieve ruimte: | OK              |           |           |           |

**Bij gelijktijdig gebruik** van de terreinen 2+4 met gebruik van scheidingswanden, wijzigt de homologatie als volgt:

|                 | Terrein 1 | Terrein 2       | Terrein 3 | Terrein 4       |
|-----------------|-----------|-----------------|-----------|-----------------|
| Homologatie t/m |           | Promo 3 H - 3 D |           | Promo 3 H - 3 D |
| 1-Vrije zone    |           |                 |           |                 |

**Zie bijlage "Procedure toegankelijkheid cafetaria / sporthal".**


**Info:** A.E.D. toestel (defibrillator hart falen ) hangt aan de buitenkant inkomhal )  
Handscore bord op de markeerder tafel

### **Opmerking:**

Indien aan de gestelde voorwaarden niet voldaan wordt tijdens de wedstrijd, dient dit door de scheidsrechter vermeld te worden op het wedstrijdblad

De verantwoordelijke,  
Rudolf Van Hove

| Code                | Promo 1 + 2<br>H + D | Promo 3 H + D | Promo 4 H + D<br>Jeugd | OMSCHRIJVING HOMOLOGATIECODES   |
|---------------------|----------------------|---------------|------------------------|---|
|                     | Niveau 5 + 6         | Niveau 7      | Niveau 8               |   |
| 1 Vrije zone        | D                    | E             | F                      | D : min. 2 m naast zijlijn en achter achterlijn<br>E : min. 1,5 m naast zijlijn en achter achterlijn<br>F : min. 1 m naast zijlijn en achter achterlijn |
| 2 Hoogte            | C                    | C             | C                      | C : min. 6,50 m   |
| 3 Verlichting       | E                    | E             | E                      | E : min. 300 lux   |
| 4 Vloer             | B                    | B             | B                      | B : harde ondergrond met bekleding <b>zonder</b> schokabsorberend vermogen                                                                              |
| 5 Lijnen            | C                    | C             | C                      | C : afbakeningslijnen met kruisende lijnen in andere kleuren                                                                                            |
| 6 Palen             | B                    | B             | B                      | B : Palen met een vaste lengte (2,55m) met verplaatsbare bevestigingspunten.                                                                            |
| 7 Platform scheidsr | B                    | B             | B                      | B : Vast scheidsrechtersplatform met zitmogelijkheid   |
| 8 Kleedk spelers    | B                    | B             | B                      | B : afzonderlijke kleedkamer per ploeg, met gezamenlijke douches                                                                                        |
| 9 Kleedk scheidsr   | B                    | B             | B                      | B : met enkel lavabo   |
| 10 EHBO             | C                    | C             | C                      | C : aanwezigheid van verbanddoos, verplicht aanwezig op het terrein                                                                                     |
| 11 Verwarming       | A                    | A             | A                      | A : Minimum 16°C   |
| 12 Opwarmingszone   | C                    | C             | C                      | C : geen opwarmingszone beschikbaar.   |

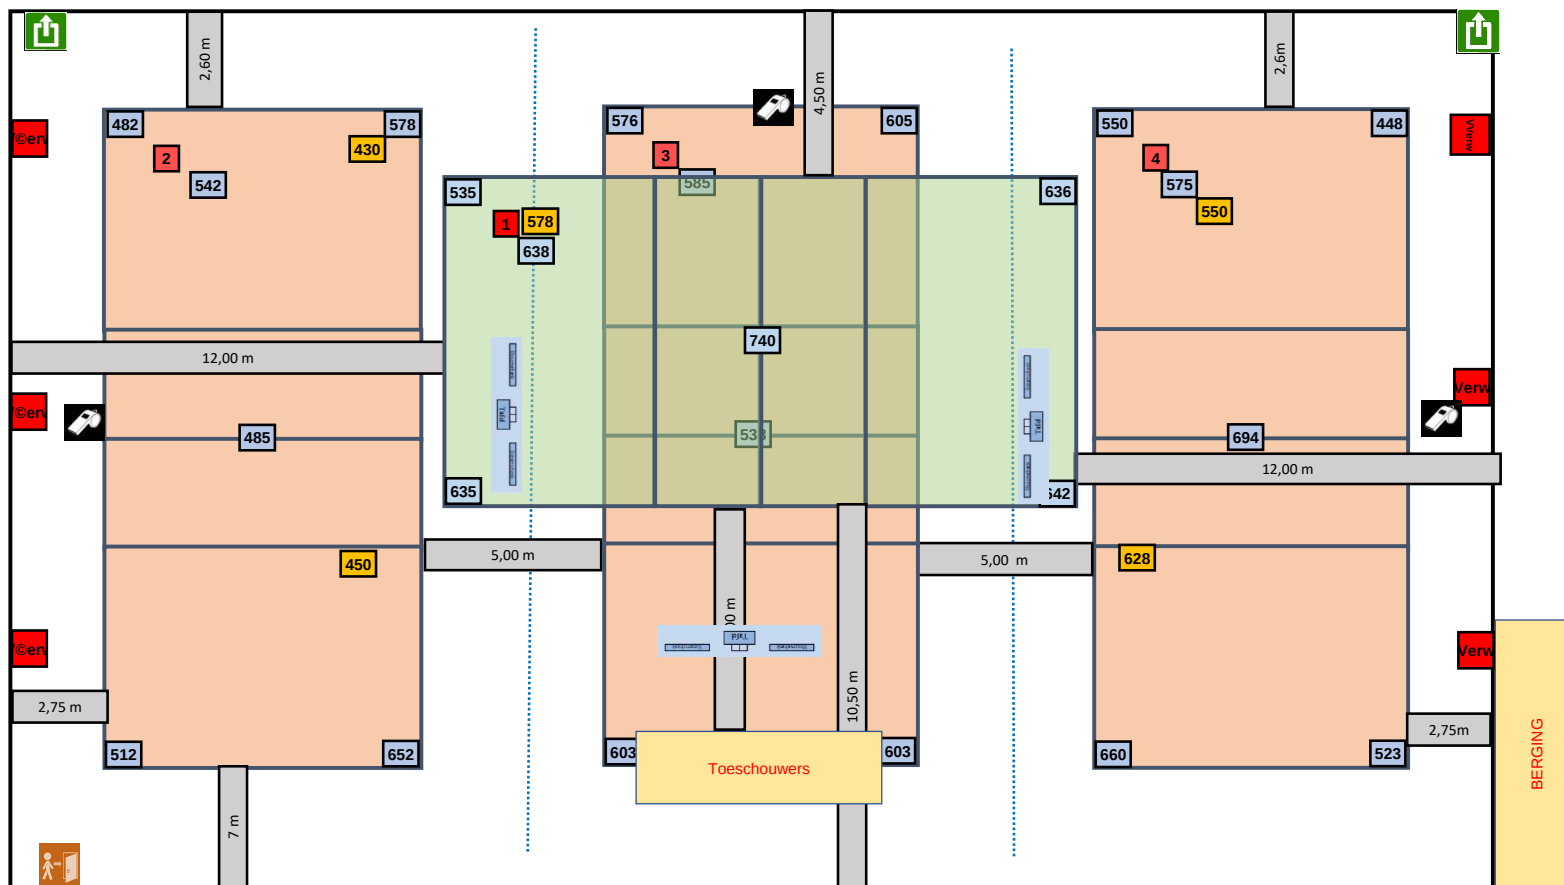

Hoogte Sporthal : 8,35 M / 7,06 m  
 Vloer:  
 L x B: 42 x 26 m  
 Kleedkamers spelers : 8  
 Kleedkamers SR : 2

Verwarming 1 m x 1m  
 Hoogte tot onderkant 4,00 m