

Homologatie Volley Oost-Vlaanderen

Begin datum 01-07-2022

Eind datum 30-06-2025



Sporthal: O8 EDUGO ARENA

Club: O-0236

Adres:

Damesvolley Dok Noord GENT

Sint - Jozefstraat 7 9041 Oostakker

Bij afzonderlijk gebruik van de terreinen zoals aangeduid op bijgevoegd schema zijn de terreinen gehomologeerd tot en met de reeksen:

	Terrein 1	Terrein 2	Terrein 3	Terrein 4
Homologatie t/m	5	Promo 1	Promo 1	Promo 1
	Code	Code	Code	Code
1-Vrije zone		D	D	D
2-Hoogte		B	B	B
3-Verlichting		E	E	E
4-Vloer		B	B	B
5-Lijnen		C	C	C
6-Paal/Zijlijn		B	B	B
7-SR stoel		B	B	B
8-Kleedk. Sp.		A	A	A
9-Kleedk. Sr.		A	A	A
10-EHBO		C	C	C
11-Verwarming		A	A	A
12 - Opw/Strafzone		C	C	C
Administratieve ruimte:				

Bij gelijktijdig gebruik van de terreinen 2+3 of 3+4 of 2+3+4 met gebruik van scheidingswanden, wijzigt de homologatie als volgt:

A.E.D. toestel (defibrillator, hart falen) hangt in het E.H.B.O. lokaal

	Terrein 1	Terrein 2	Terrein 3	Terrein 4
Homologatie t/m		Promo 1	Promo 1	Promo 1
1-Vrije zone				


Info:

Dit homologatiebewijs vervalt als er wijzigingen aan de zaal gebeuren.

Indien aan de gestelde voorwaarden niet voldaan wordt tijdens de wedstrijd, dient dit door de scheidsrechter vermeld te worden op het wedstrijdblad

De verantwoordelijke,
Rudolf Van Hove

Code	Promo 1 + 2 H + D	Promo 3 H + D	Promo 4 H + D Jeugd	OMSCHRIJVING HOMOLOGATIECODES
	Niveau 5 + 6	Niveau 7	Niveau 8	
1 Vrije zone	D	E	F	D : min. 2 m naast zijlijn en achter achterlijn E : min. 1,5 m naast zijlijn en achter achterlijn F : min. 1 m naast zijlijn en achter achterlijn
2 Hoogte	C	C	C	C : min. 6,50 m
3 Verlichting	E	E	E	E : min. 300 lux
4 Vloer	B	B	B	B : harde ondergrond met bekleding zonder schokabsorberend vermogen
5 Lijnen	C	C	C	C : afbakeningslijnen met kruisende lijnen in andere kleuren
6 Palen	B	B	B	B : Palen met een vaste lengte (2,55m) met verplaatsbare bevestigingspunten.
7 Platform scheidsr	B	B	B	B : Vast scheidsrechtersplatform met zitmogelijkheid
8 Kleedk spelers	B	B	B	B : afzonderlijke kleedkamer per ploeg, met gezamenlijke douches
9 Kleedk scheidsr	B	B	B	B : met enkel lavabo
10 EHBO	C	C	C	C : aanwezigheid van verbanddoos, verplicht aanwezig op het terrein
11 Verwarming	A	A	A	A: Minimum 16°C
12 Opwarmingszone	B	B	B	B: Opwarmingszone niet afgebakend, beperkte ruimte

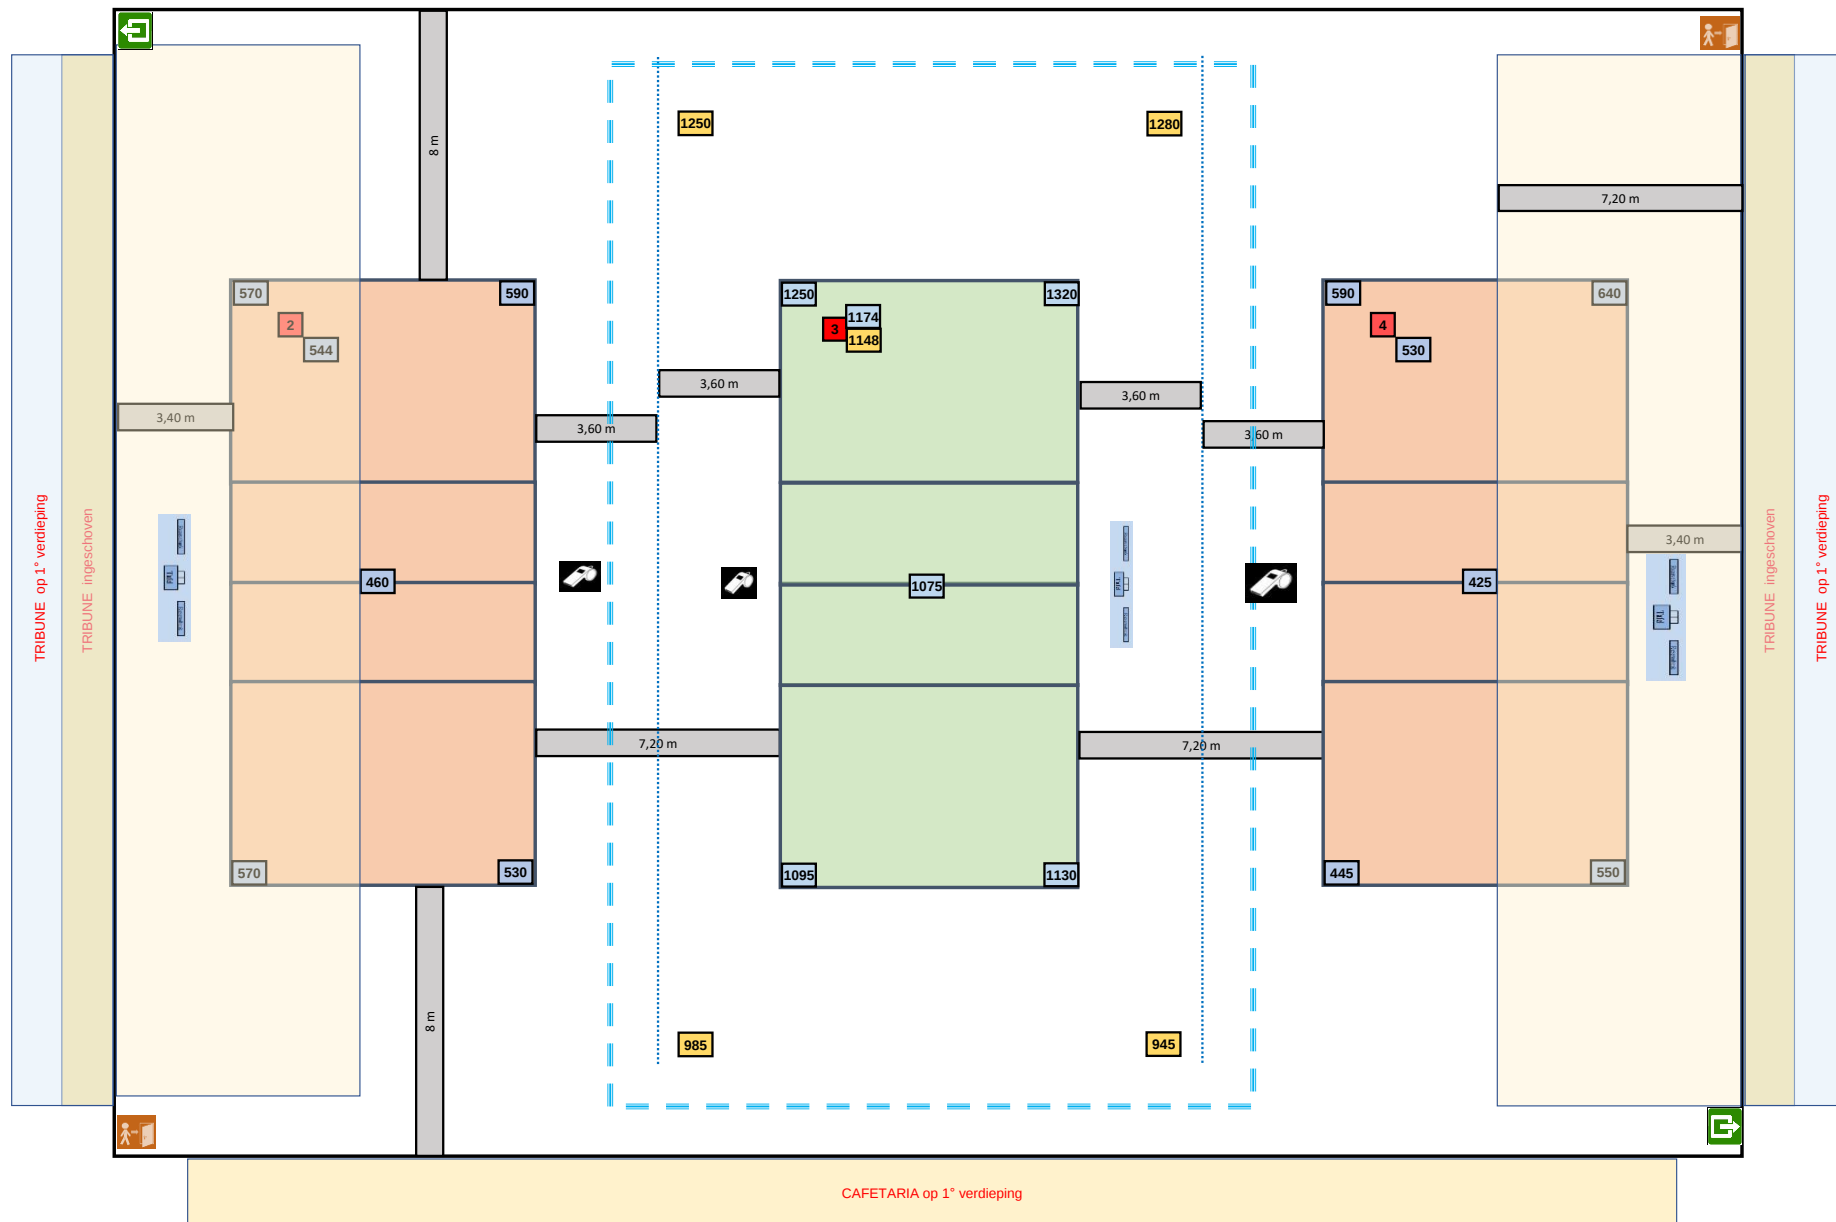

Lichtmeting vrije zone T3 = 3 / 5 m

Lichtmeting T2 + 4 = stand 500 Lux

Lichtmeting T3 = gemeten op maximaal vermogen