Homologatie Volley Oost-Vlaanderen

Begin datum	22/10/2025
Eind datum	31/10/2028

VOLLEY OOST-VLAANDEREN

Sporthal:

Gemeentelijke sporthal

Club: O-0500

ASS'NEE ASSENEDE VZW

Adres:

Kapelledreef 1-3 9960 Assennede

Bij afzonderlijk gebruik van de terreinen zoals aangeduid op bijgevoegd schema zijn de terreinen gehomologeerd tot en met de reeksen:

	Terrein 1	Terrein 2	Terrein 3	Terrein 4
Homologatie t/m		Promo 1	**U11 &U13**	Promo 1
	Code	Code	Code	Code
1-Vrije zone	0	D	0	D
2-Hoogte	0	B	0	B
3-Verlichting	0	E	0	E
4-Vloer	0	B	0	B
5-Lijnen	0	C	0	C
6-Paal/Zijlijn	0	B	0	B
7-SR stoel	0	B	0	B
8-Kleedk. Sp.	0	B	0	B
9-Kleedk. Sr.	0	B	0	B
10-EHBO	0	C	0	C
11-Verwarming	0	A	0	A
12 - Opw/Strafzone	0	B	B	B
Administratieve ruimte:				

A.E.D. toestel (defibrillator, hart falen) hangt in de inkomhal sporthal

Bij gelijktijdig gebruik van de terreinen 2+4 met gebruik van scheidingswanden, wijzigt de homologatie als volgt:

	Terrein 1	Terrein 2	Terrein 3	Terrein 4
Homologatie t/m		Promo 1		Promo 1
1-Vrije zone				

Info:

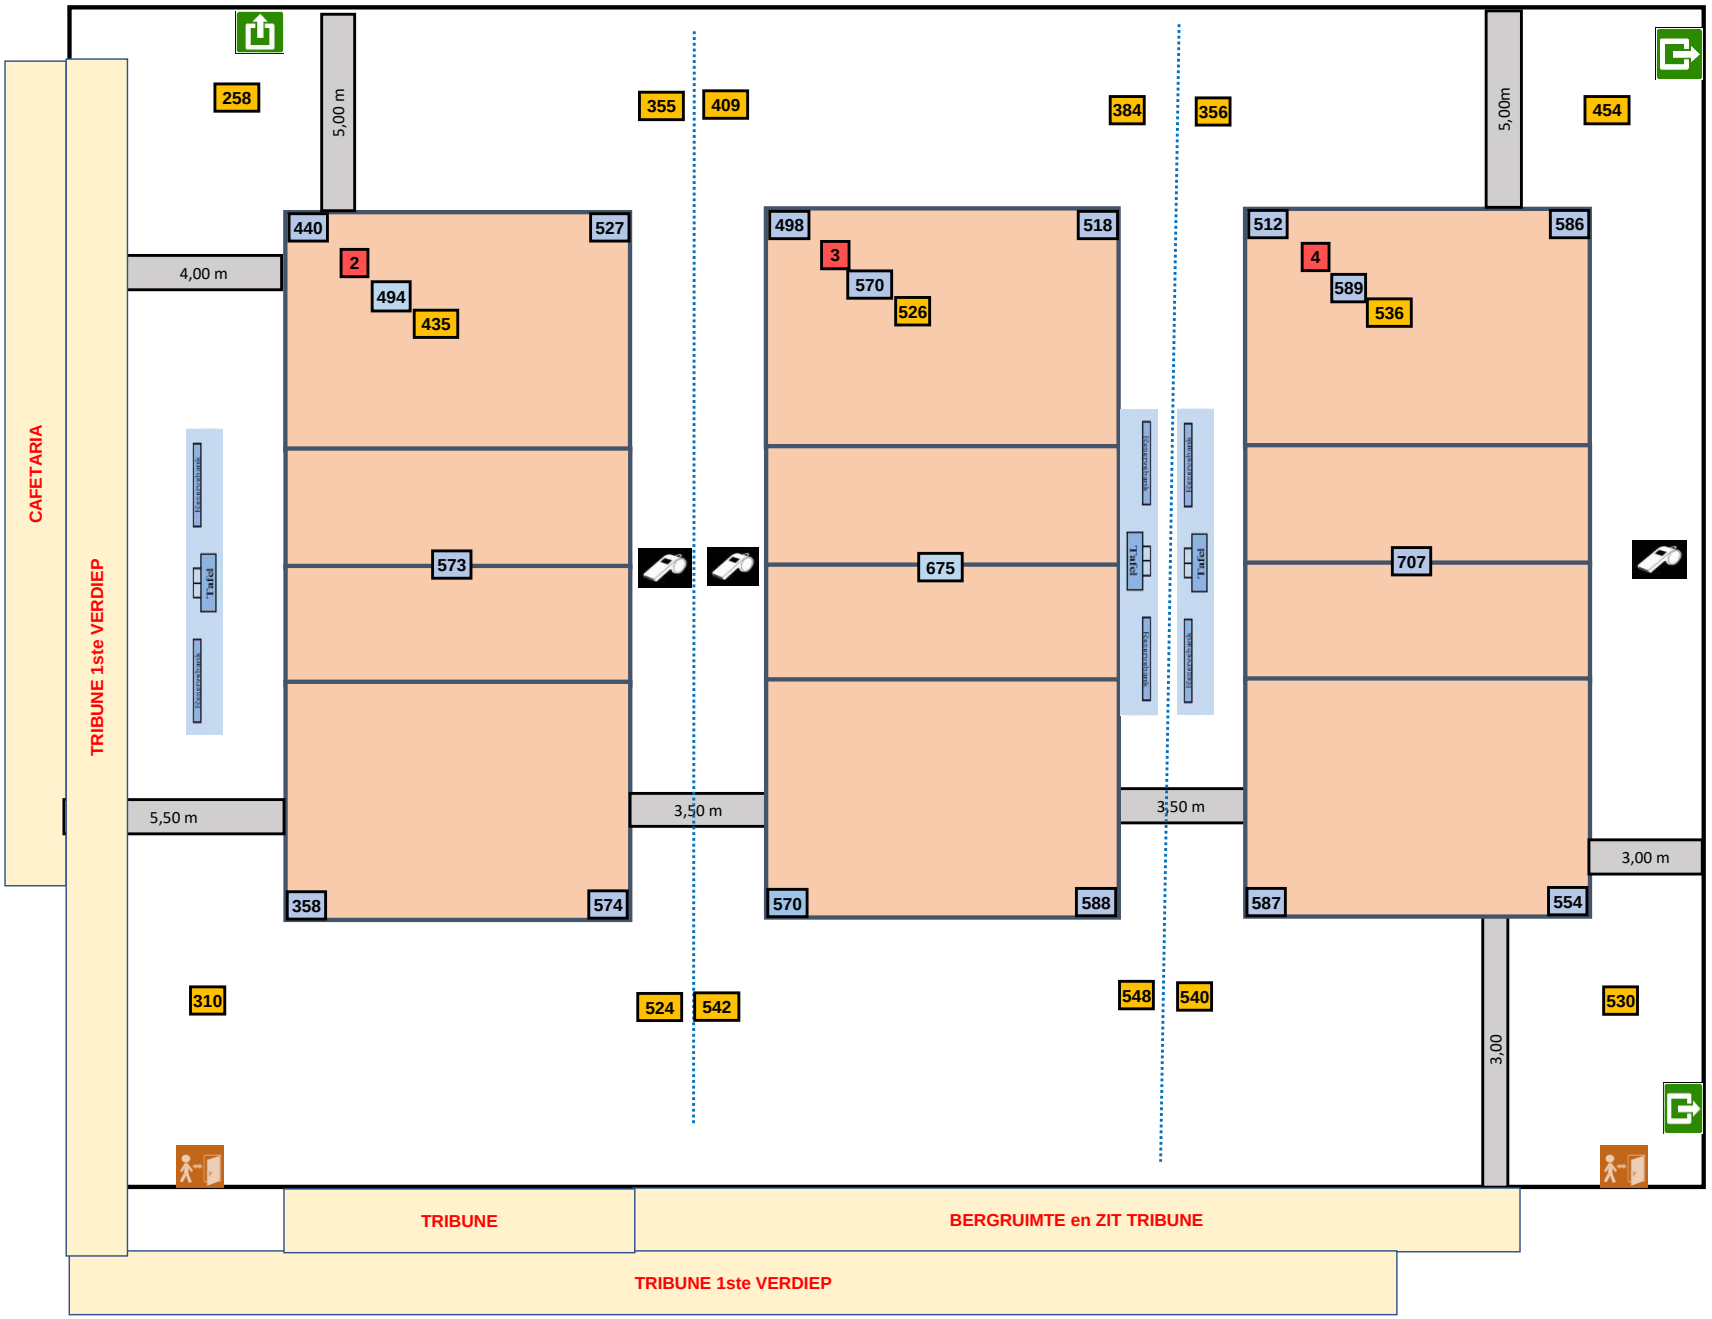
Dit homologatiebewijs vervalt als er wijzigingen aan de zaal gebeuren.

Opmerking:

Indien aan de gestelde voorwaarden niet voldaan wordt tijdens de wedstrijd, dient dit door de scheidsrechter vermeld te worden op het wedstrijdblad

De verantwoordelijke,
Rudolf Van Hove

Code	Promo 1 + 2 H + D	Promo 3 H + D	Promo 4 H + D Jeugd	OMSCHRIJVING HOMOLOGATIECODES
	Niveau 5 + 6	Niveau 7	Niveau 8	
1 Vrije zone	D			D : min. 2 m naast zijlijn en achter achterlijn
		E		E : min. 1,5 m naast zijlijn en achter achterlijn
			F	F : min. 1 m naast zijlijn en achter achterlijn
2 Hoogte	C	C	C	C : min. 6,50 m
3 Verlichting	E	E	E	E : min. 300 lux
4 Vloer	B	B	B	B : harde ondergrond met bekleding **zonder** schokabsorberend vermogen
5 Lijnen	C	C	C	C : afbakeningslijnen met kruisende lijnen in andere kleuren
6 Palen	B	B	B	B : Palen met een vaste lengte (2,55m) met verplaatsbare bevestigingspunten.
7 Platform scheidsr	B	B	B	B : Vast scheidsrechtersplatform met zitmogelijkheid
8 Kleedk spelers	B	B	B	B : afzonderlijke kleedkamer per ploeg, met gezamelijke douches
9 Kleedk scheidsr	B	B	B	B : met enkel lavabo
10 EHBO	C	C	C	C: aanwezigheid van verbanddoos, verplicht aanwezig op het terrein
11 Verwarming	A	A	A	A: Minimum 16°C
12 Opwarmingszone	B	B	B	B: Opwarmingszone niet afgebakend, beperkte ruimte


CAFETARIA
TRIBUNE 1ste VERDIEP
258
5,00 m
355
409
384
356
5,00m
454
440
527
498
518
512
586
2
494
435
3
570
526
4
589
536
4,00 m
573
675
707
Tafel
5,50 m
3,50 m
3,50 m
3,00 m
358
574
570
588
587
554
310
524
542
548
540
530
3,00
TRIBUNE
BERGRUIMTE en ZIT TRIBUNE
TRIBUNE 1ste VERDIEP