Homologatie Volley Oost-Vlaanderen

Begin datum	1/6/2025
Eind datum	30/6/2028

VOLLEY OOST-VLAANDEREN

Sporthal:

Palaestra

Club: **O-0519**

SFEROS VBK DEINZE

Adres:

Kastanjelaan 55 9800 Deinze

Bij afzonderlijk gebruik van de terreinen zoals aangeduid op bijgevoegd schema zijn de terreinen gehomologeerd tot en met de reeksen:

	Terrein 1	Terrein 2	Terrein 3	Terrein 4
Homologatie t/m	Promo 1	Promo 1	Promo 1	Promo 3
	Code	Code	Code	Code
1-Vrije zone	D	D	D	E
2-Hoogte	B	B	B	B
3-Verlichting	E	E	E	E
4-Vloer	B	B	B	B
5-Lijnen	C	C	C	C
6-Paal/Zijlijn	B	B	B	B
7-SR stoel	B	B	B	B
8-Kleedk. Sp.	B	B	B	B
9-Kleedk. Sr.	A	A	A	A
10-EHBO	B	B	B	B
11-Verwarming	A	A	A	A
12 - Opw/Strafzone	B	B	B	B
Administratieve ruimte:				

Info:

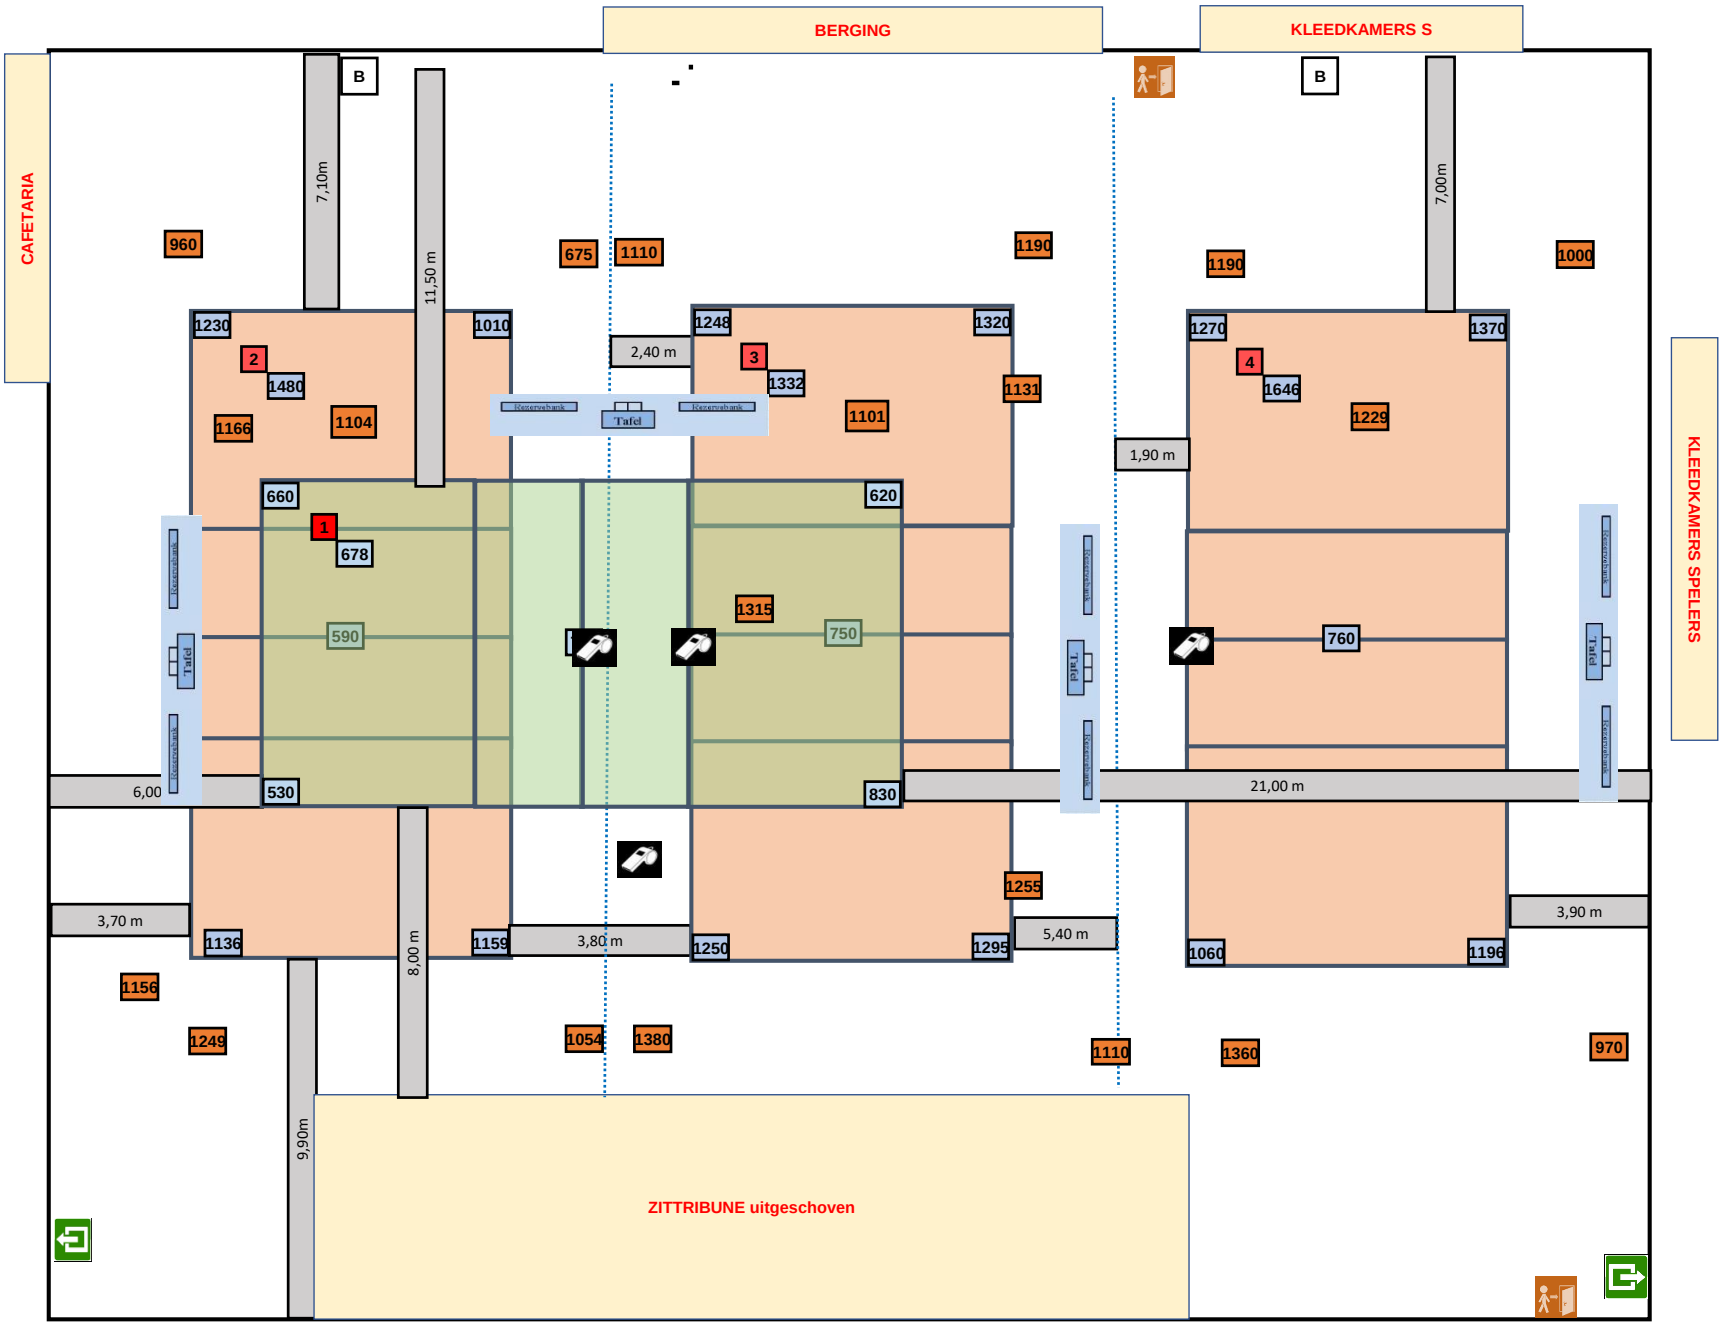
Dit homologatiebewijs vervalt als er wijzigingen aan de zaal gebeuren.

Opmerking:

Indien aan de gestelde voorwaarden niet voldaan wordt tijdens de wedstrijd, dient dit door de scheidsrechter vermeld te worden op het wedstrijdblad

De verantwoordelijke,
Rudolf Van Hove

Code	Promo 1 + 2 H + D	Promo 3 H + D	Promo 4 H + D Jeugd	OMSCHRIJVING HOMOLOGATIECODES
	Niveau 5 + 6	Niveau 7	Niveau 8	
1 Vrije zone	D			D : min. 2 m naast zijlijn en achter achterlijn
		E		E : min. 1,5 m naast zijlijn en achter achterlijn
			F	F : min. 1 m naast zijlijn en achter achterlijn
2 Hoogte	C	C	C	C : min. 6,50 m
3 Verlichting	E	E	E	E : min. 300 lux
4 Vloer	B	B	B	B : harde ondergrond met bekleding **zonder** schokabsorberend vermogen
5 Lijnen	C	C	C	C : afbakeningslijnen met kruisende lijnen in andere kleuren
6 Palen	B	B	B	B : Palen met een vaste lengte (2,55m) met verplaatsbare bevestigingspunten.
7 Platform scheidsr	B	B	B	B : Vast scheidsrechtersplatform met zitmogelijkheid
8 Kleedk spelers	B	B	B	B : afzonderlijke kleedkamer per ploeg, met gezamelijke douches
9 Kleedk scheidsr	B	B	B	B : met enkel lavabo
10 EHBO	C	C	C	C: aanwezigheid van verbanddoos, verplicht aanwezig op het terrein
11 Verwarming	A	A	A	A: Minimum 16°C
12 Opwarmingszone	B	B	B	B: Opwarmingszone niet afgebakend, beperkte ruimte


BERGING
KLEEDKAMERS S
CAFETARIA
KLEEDKAMERS SPELERS
B
B
7,10m
11,50 m
7,00m
960
675
1110
1190
1190
1000
1230
1010
1248
1320
1270
1370
2
1480
1166
1104
2,40 m
3
1332
1131
1101
4
1646
1229
Reservebank
Tafel
Reservebank
1,90 m
660
620
1
678
590
1315
750
760
6,00
530
830
21,00 m
1255
3,70 m
1136
8,00 m
1159
3,80 m
1250
1295
5,40 m
3,90 m
1060
1196
1156
1249
1054
1380
1110
1360
970
9,90m
ZITTRIBUNE uitgeschoven