Homologatie Volley Oost-Vlaanderen

Begin datum	18/08/2025
Eind datum	31/08/2028

VOLLEY OOST-VLAANDEREN

SPORTHAL AVERBO

Club: **O-0713** **Vlavo Saturnus Michelbeke**

Adres: **Riedeplein 15B 9660 Michelbeke**

Bij afzonderlijk gebruik van de terreinen zoals aangeduid op bijgevoegd schema zijn de terreinen gehomologeerd tot en met de reeksen:

	Terrein 1	Terrein 2	Terrein 3	Terrein 4
Homologatie t/m	Promo 1	6	7	8
	Code	Code	Code	Code
1-Vrije zone	D			
2-Hoogte	B			
3-Verlichting	E			
4-Vloer	B			
5-Lijnen	C			
6-Paal/Zijlijn	B			
7-SR stoel	B			
8-Kleedk. Sp.	B			
9-Kleedk. Sr.	B			
10-EHBO	C			
11-Verwarming	A			
12 - Opw/Strafzone	B			
Administratieve ruimte:				

A.E.D. toestel (defibrillator, hart falen) hangt in de inkomhal sporthal

Info:


Dit homologatiebewijs vervalt als er wijzigingen aan de zaal gebeuren.

Opmerking:

Indien aan de gestelde voorwaarden niet voldaan wordt tijdens de wedstrijd, dient dit door de scheidsrechter vermeld te worden op het wedstrijdblad

De verantwoordelijke,
Rudolf Van Hove

Code	Promo 1 + 2 H + D	Promo 3 H + D	Promo 4 H + D Jeugd	OMSCHRIJVING HOMOLOGATIECODES
	Niveau 5 + 6	Niveau 7	Niveau 8	
1 Vrije zone	D			D : min. 2 m naast zijlijn en achter achterlijn
		E		E : min. 1,5 m naast zijlijn en achter achterlijn
			F	F : min. 1 m naast zijlijn en achter achterlijn
2 Hoogte	C	C	C	C : min. 6,50 m
3 Verlichting	E	E	E	E : min. 300 lux
4 Vloer	B	B	B	B : harde ondergrond met bekleding **zonder** schokabsorberend vermogen
5 Lijnen	C	C	C	C : afbakeningslijnen met kruisende lijnen in andere kleuren
6 Palen	B	B	B	B : Palen met een vaste lengte (2,55m) met verplaatsbare bevestigingspunten.
7 Platform scheidsr	B	B	B	B : Vast scheidsrechtersplatform met zitmogelijkheid
8 Kleedk spelers	B	B	B	B : afzonderlijke kleedkamer per ploeg, met gezamelijke douches
9 Kleedk scheidsr	B	B	B	B : met enkel lavabo
10 EHBO	C	C	C	C: aanwezigheid van verbanddoos, verplicht aanwezig op het terrein
11 Verwarming	A	A	A	A: Minimum 16°C
12 Opwarmingszone	B	B	B	B: Opwarmingszone niet afgebakend, beperkte ruimte

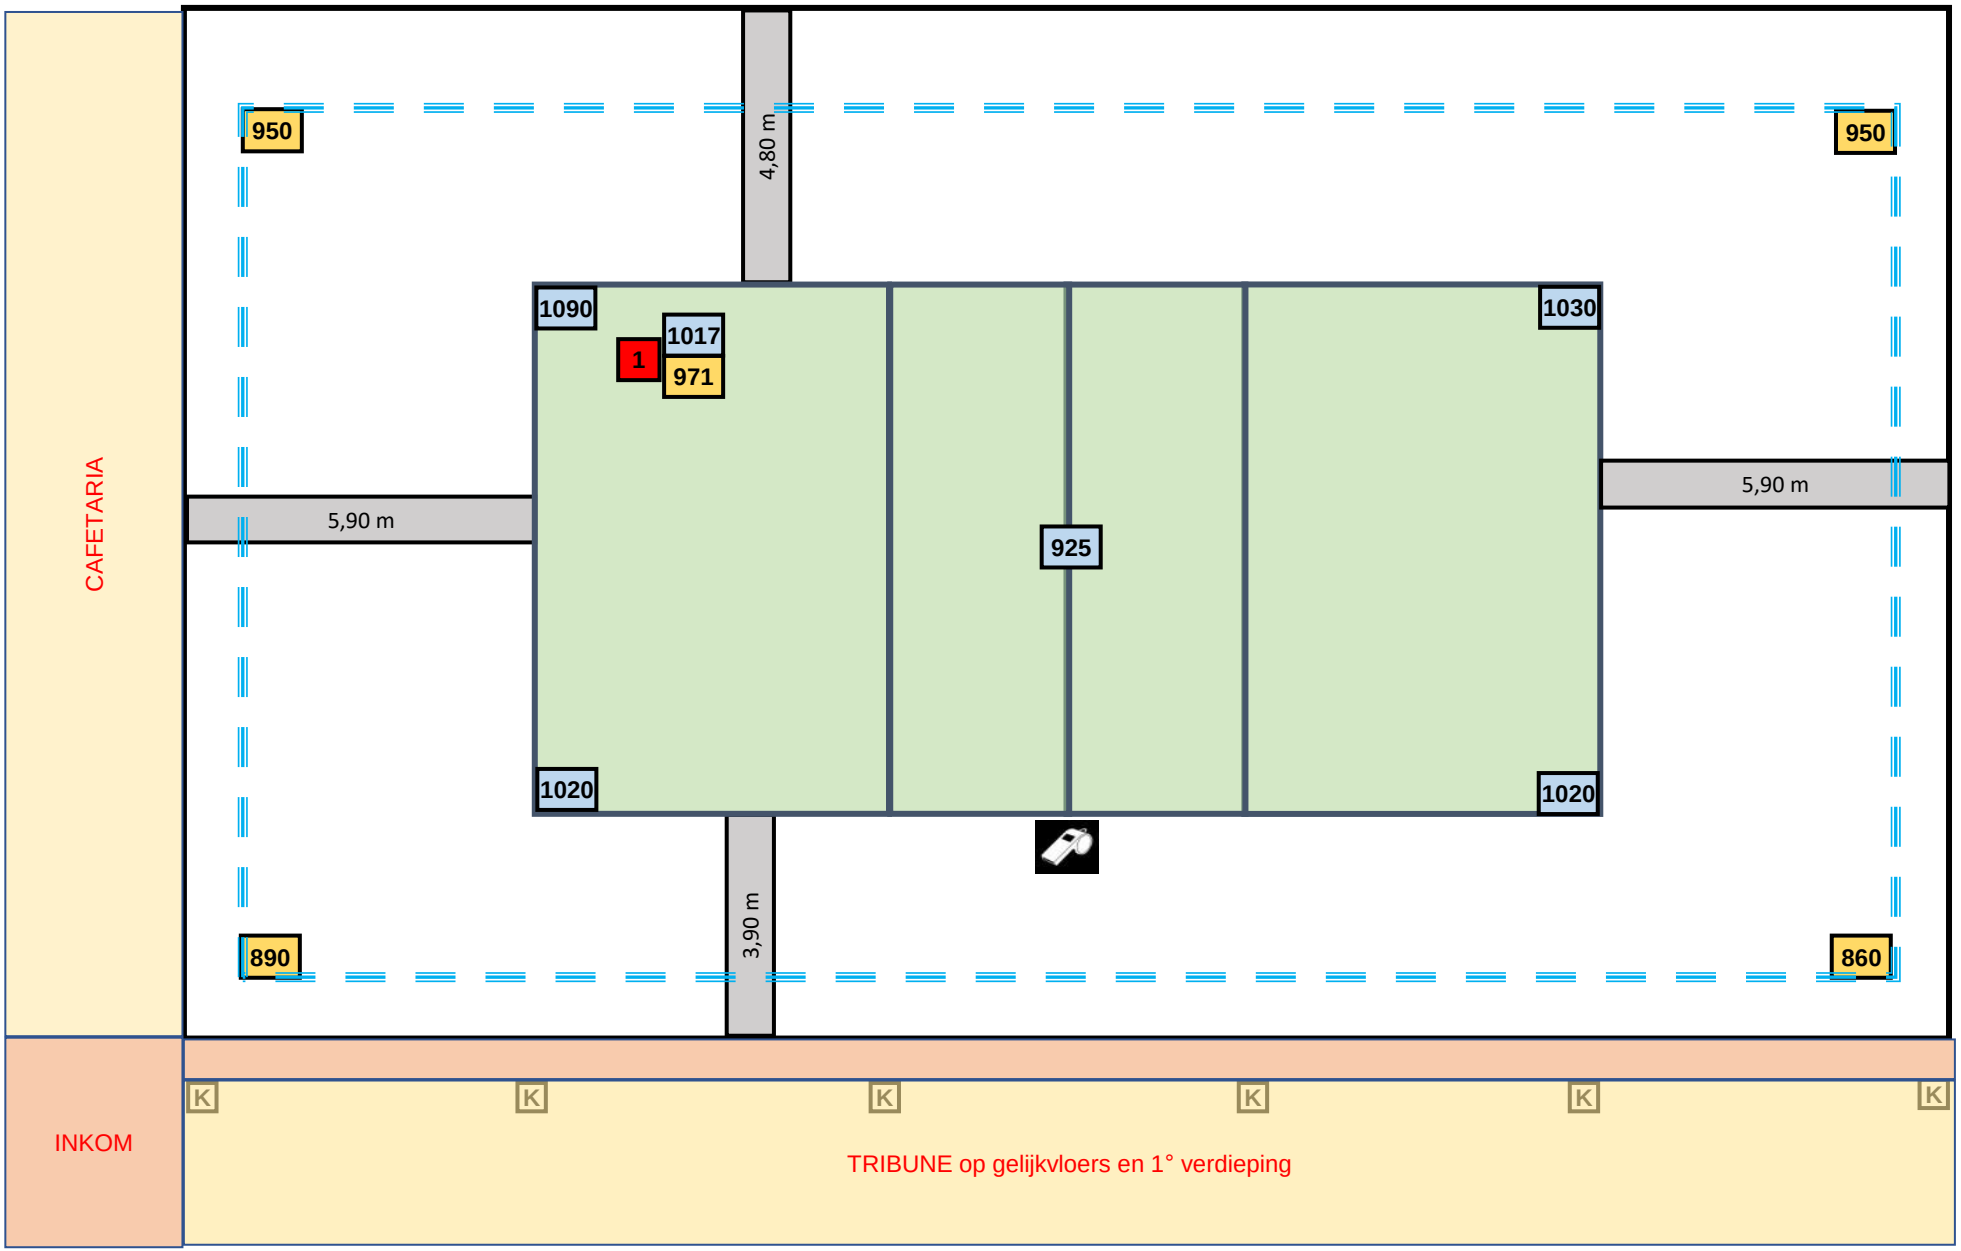

Lichtmeting vrije zone T1 = 3 / 5 m

Lichtmeting uitgevoerd op volledig vermogen