



SPORTHAL DE STEENOVEN

Club: O-0725	Adres:
VC HEBO BORSBEKE-HERZELE	Kerkkouter 40 9550 Herzele

Bij afzonderlijk gebruik van de terreinen zoals aangeduid op bijgevoegd schema zijn de terreinen gehomologeerd tot en met de reeksen:

	Terrein 1	Terrein 2	Terrein 3	Terrein 4
Homologatie t/m	Promo 1	Promo 1	Promo 4	Promo 1
	Code	Code	Code	Code
1-Vrije zone	D	D	F	D
2-Hoogte	B	B	B	B
3-Verlichting	E	E	F	E
4-Vloer	B	B	B	B
5-Lijnen	C	C	C	C
6-Paal/Zijlijn	B	B	B	B
7-SR stoel	B	B	B	B
8-Kleedk. Sp.	B	B	B	B
9-Kleedk. Sr.	B	B	B	B
10-EHBO	C	C	C	C
11-Verwarming	A	A	A	A
12 - Opw/Strafzone	B	B	B	B
Administratieve ruimte:				

OPMERKING Indien het terrein 3 wordt gebruikt moeten de sporttassen in de berging worden geplaatst

A.E.D. toestel (defibrillator, hart falen) hangt in de inkomhal sporthal

Bij gelijktijdig gebruik van de terreinen met gebruik van scheidingswanden, wijzigt de homologatie niet.

Info:


Dit homologatiebewijs vervalt als er wijzigingen aan de zaal gebeuren.

Opmerking:

Indien aan de gestelde voorwaarden niet voldaan wordt tijdens de wedstrijd, dient dit door de scheidsrechter vermeld te worden op het wedstrijdblad

De verantwoordelijke,
Rudolf Van Hove

Code	Promo 1 + 2 H + D	Promo 3 H + D	Promo 4 H + D Jeugd	OMSCHRIJVING HOMOLOGATIECODES
	Niveau 5 + 6	Niveau 7	Niveau 8	
1 Vrije zone	D	E	F	D : min. 2 m naast zijlijn en achter achterlijn E : min. 1,5 m naast zijlijn en achter achterlijn F : min. 1 m naast zijlijn en achter achterlijn
2 Hoogte	C	C	C	C : min. 6,50 m
3 Verlichting	E	E	E	E : min. 300 lux
4 Vloer	B	B	B	B : harde ondergrond met bekleding zonder schokabsorberend vermogen
5 Lijnen	C	C	C	C : afbakeningslijnen met kruisende lijnen in andere kleuren
6 Palen	B	B	B	B : Palen met een vaste lengte (2,55m) met verplaatsbare bevestigingspunten.
7 Platform scheidsr	B	B	B	B : Vast scheidsrechtersplatform met zitmogelijkheid
8 Kleedk spelers	B	B	B	B : afzonderlijke kleedkamer per ploeg, met gezamenlijke douches
9 Kleedk scheidsr	B	B	B	B : met enkel lavabo
10 EHBO	C	C	C	C : aanwezigheid van verbanddoos, verplicht aanwezig op het terrein
11 Verwarming	A	A	A	A: Minimum 16°C
12 Opwarmingszone	B	B	B	B: Opwarmingszone niet afgebakend, beperkte ruimte

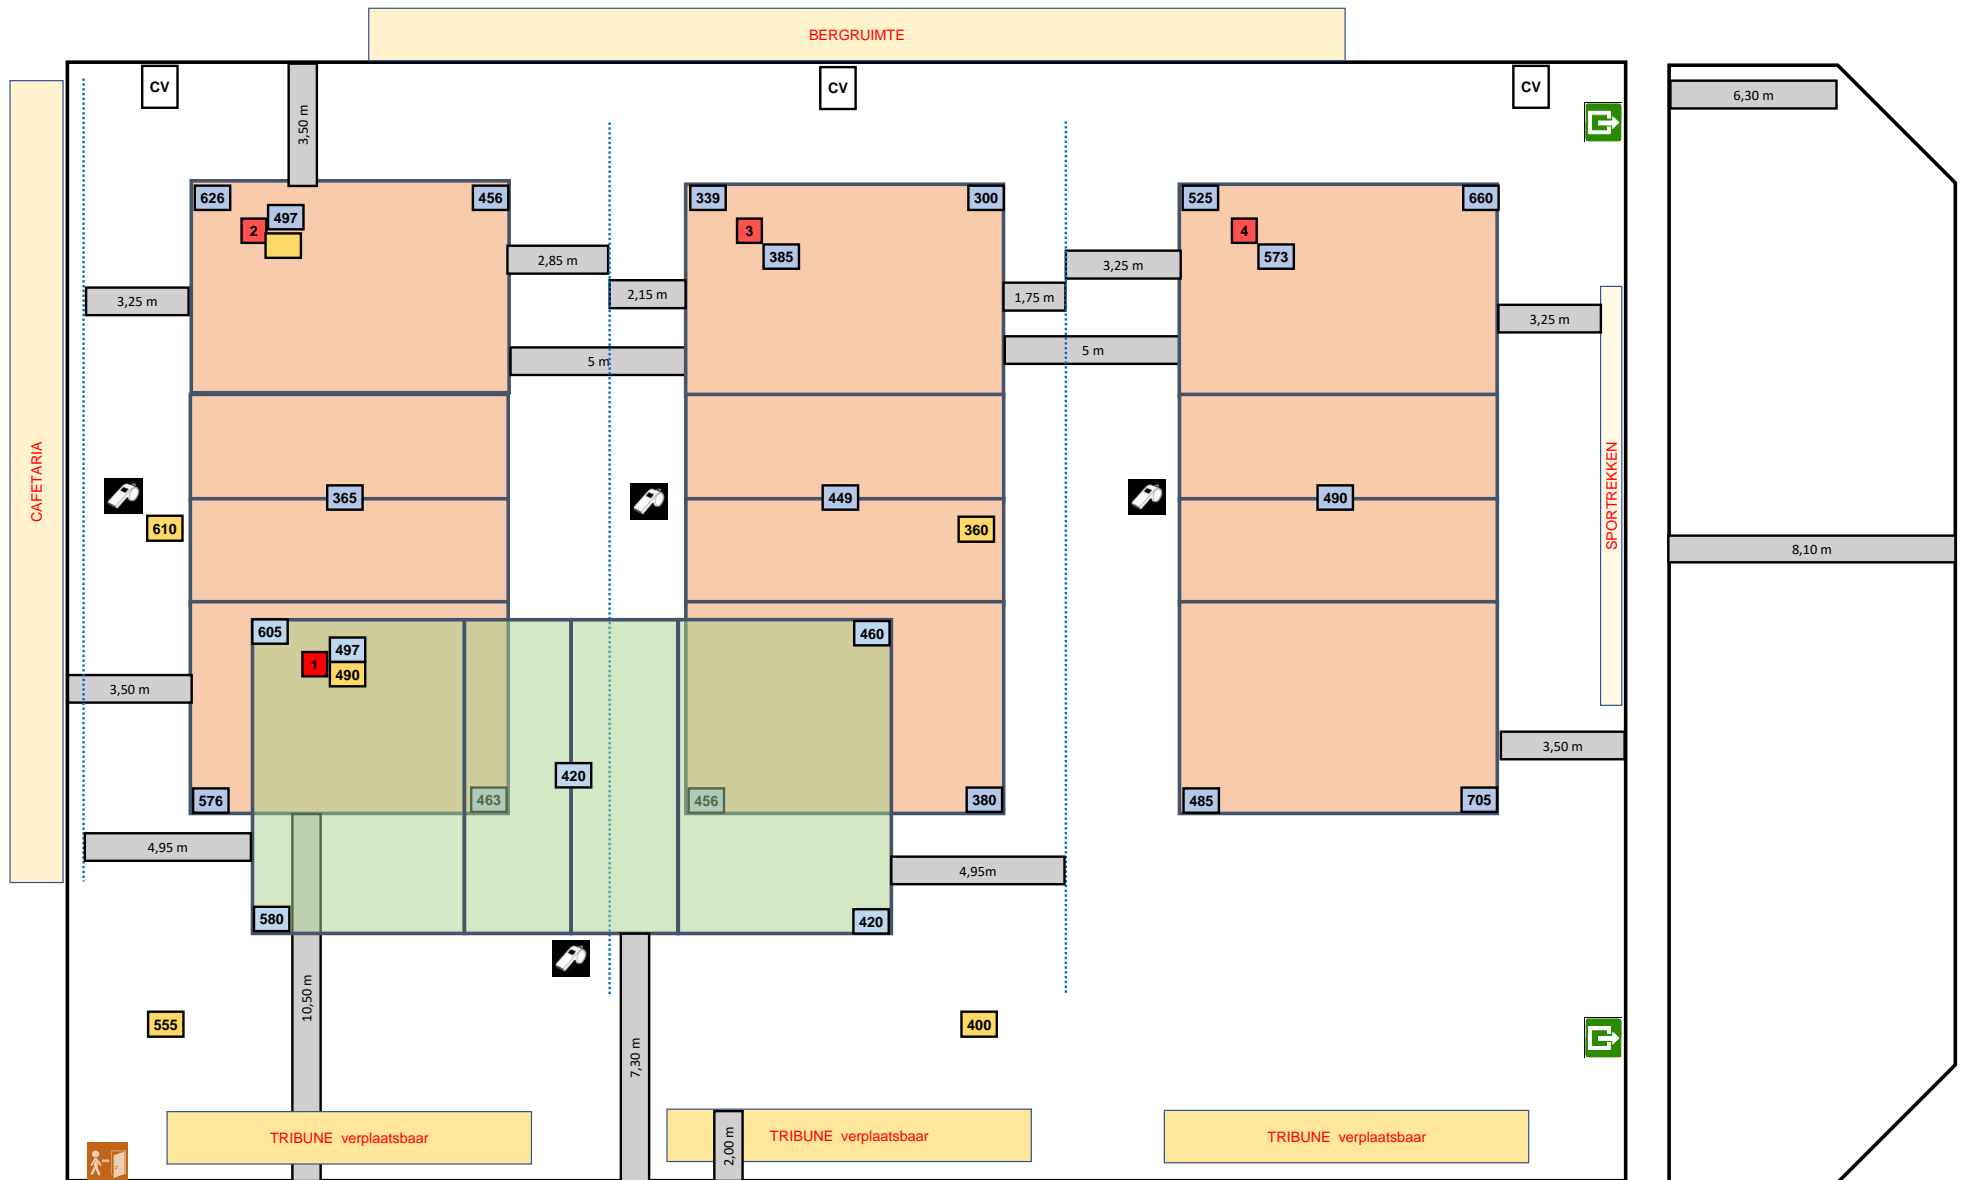

Verlichting gemeten op volledig vermogen