Homologatie Volley Oost-Vlaanderen

Begin datum	11/01/2026
Eind datum	31/01/2029

VOLLEY OOST-VLAANDEREN

Sporthal:

Faluintjes

Club: **O-0679**

LINDEMANS AALST

Adres:

Beugemstraat 9310 Moorsel

Bij afzonderlijk gebruik van de terreinen zoals aangeduid op bijgevoegd schema zijn de terreinen gehomologeerd tot en met de reeksen:

	Terrein 1	Terrein 2	Terrein 3	Terrein 4
Homologatie t/m		Promo 1	Promo 2	Promo 4
	Code	Code	Code	Code
1-Vrije zone		D	D	E
2-Hoogte		B	B	B
3-Verlichting		E	E	E
4-Vloer		B	B	B
5-Lijnen		C	C	C
6-Paal/Zijlijn		B	B	B
7-SR stoel		B	B	B
8-Kleedk. Sp.		B	B	B
9-Kleedk. Sr.		B	B	B
10-EHBO		B	B	B
11-Verwarming		A	A	A
12 - Opw/Strafzone		B	B	B
Administratieve ruimte:				

A.E.D. toestel (defibrillator, hart falen) hangt in de inkomhal sporthal

Bij gelijktijdig gebruik van de terreinen met gebruik van scheidingswanden, wijzigt de homologatie niet.

Info:


Dit homologatiebewijs vervalt als er wijzigingen aan de zaal gebeuren.

Opmerking:

Indien aan de gestelde voorwaarden niet voldaan wordt tijdens de wedstrijd, dient dit door de scheidsrechter vermeld te worden op het wedstrijdblad

De verantwoordelijke,
Rudolf Van Hove

Code	Promo 1 + 2 H + D	Promo 3 H + D	Promo 4 H + D Jeugd	OMSCHRIJVING HOMOLOGATIECODES
	Niveau 5 + 6	Niveau 7	Niveau 8	
1 Vrije zone	D			D : min. 2 m naast zijlijn en achter achterlijn
		E		E : min. 1,5 m naast zijlijn en achter achterlijn
			F	F : min. 1 m naast zijlijn en achter achterlijn
2 Hoogte	C	C	C	C : min. 6,50 m
3 Verlichting	E	E	E	E : min. 300 lux
4 Vloer	B	B	B	B : harde ondergrond met bekleding **zonder** schokabsorberend vermogen
5 Lijnen	C	C	C	C : afbakeningslijnen met kruisende lijnen in andere kleuren
6 Palen	B	B	B	B : Palen met een vaste lengte (2,55m) met verplaatsbare bevestigingspunten.
7 Platform scheidsr	B	B	B	B : Vast scheidsrechtersplatform met zitmogelijkheid
8 Kleedk spelers	B	B	B	B : afzonderlijke kleedkamer per ploeg, met gezamelijke douches
9 Kleedk scheidsr	B	B	B	B : met enkel lavabo
10 EHBO	C	C	C	C: aanwezigheid van verbanddoos, verplicht aanwezig op het terrein
11 Verwarming	A	A	A	A: Minimum 16°C
12 Opwarmingszone	B	B	B	B: Opwarmingszone niet afgebakend, beperkte ruimte

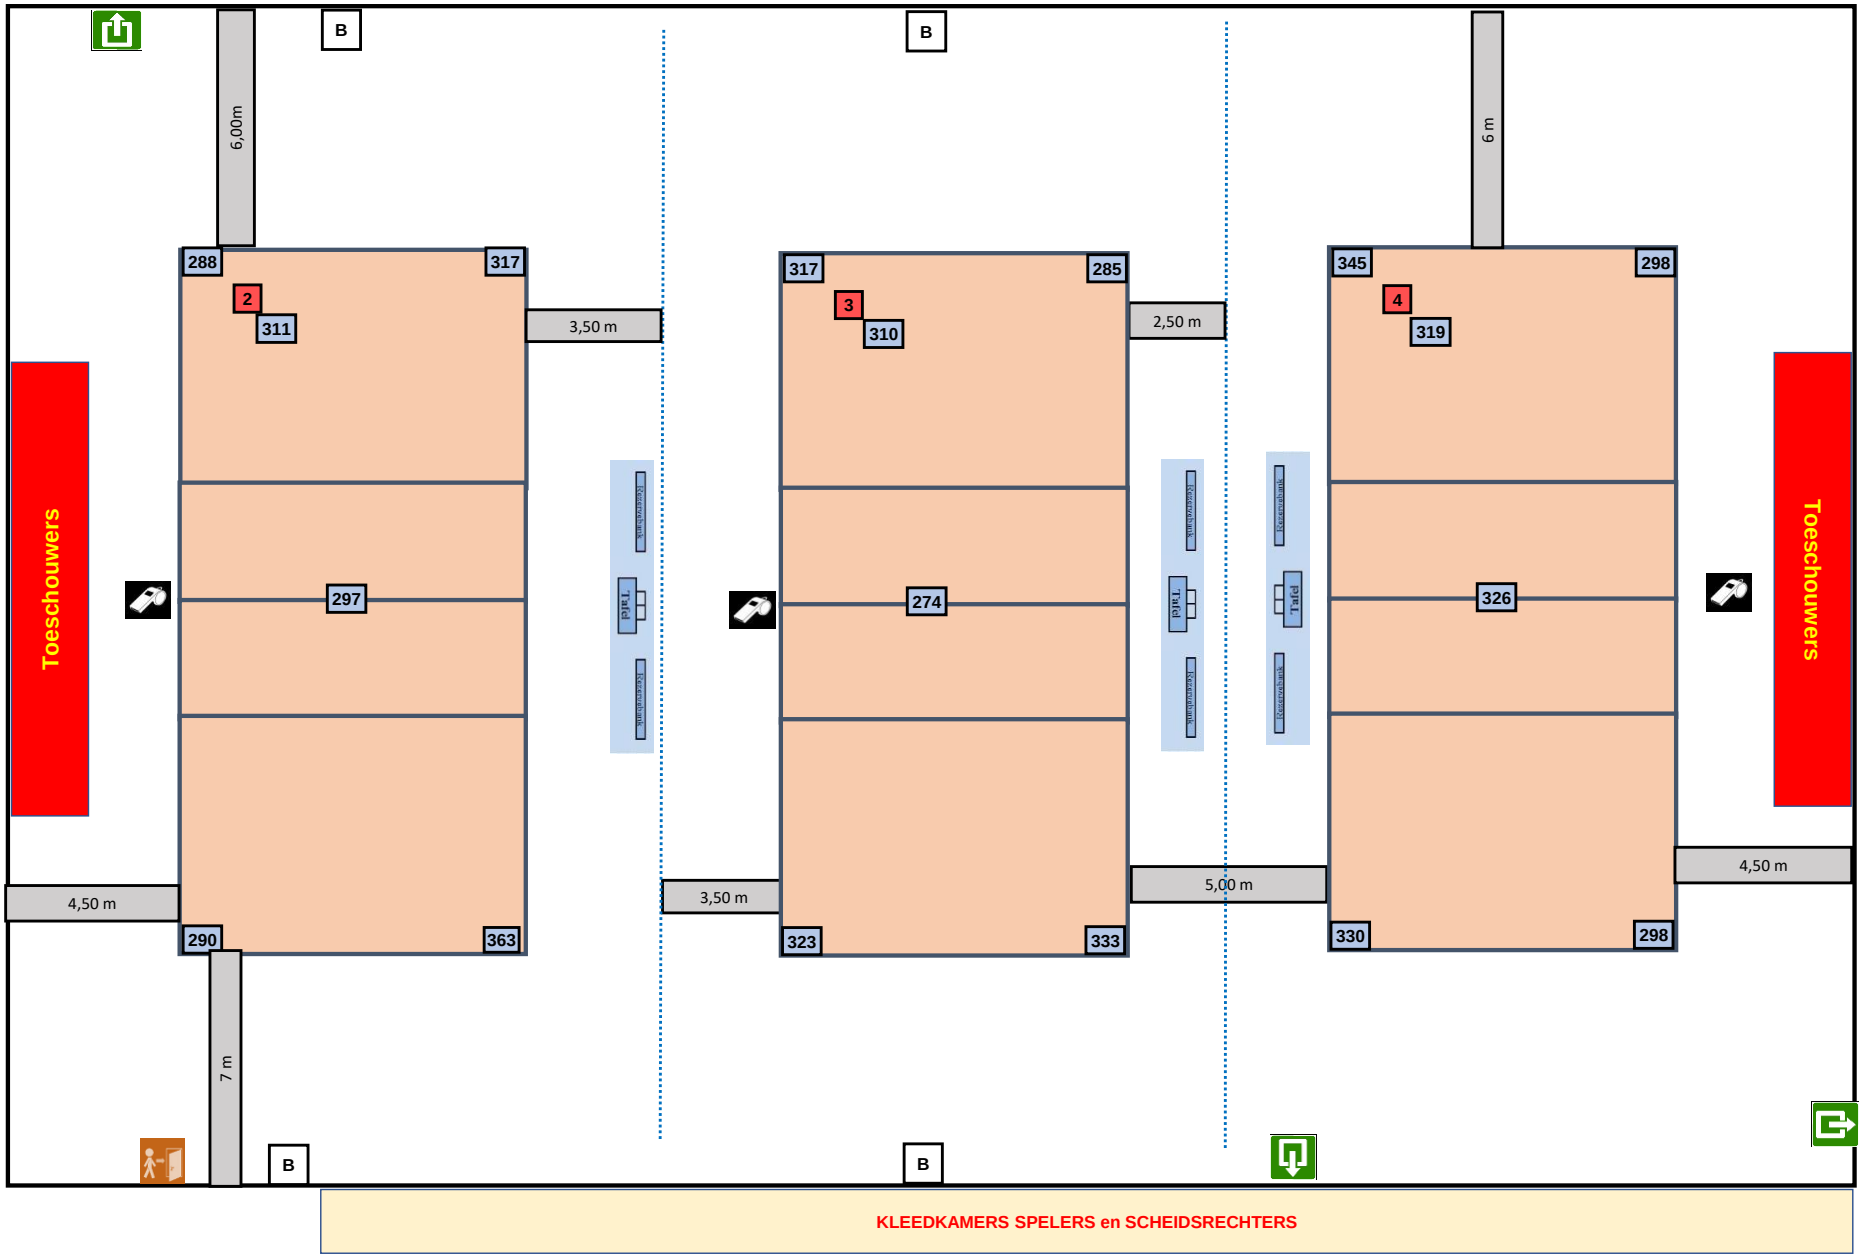

Vorige Lux meeting	T2	309 lux	Nieuwe lux meting	T2	311 lux
	T3	354 lux		T3	310 lux
	T4	336 lux		T4	319 lux