

Homologatie Volley Oost-Vlaanderen	Begin datum	06/09/2023
	Eind datum	30/09/2026



Sporthal:M09 SPORTHAL MOERBEKE

Club:	O - 0906	Adres:
VC SPECTRUM MOERBEKE-WAAS		Moerhofstraat 18/B

Bij afzonderlijk gebruik van de terreinen zoals aangeduid op bijgevoegd schema zijn de terreinen gehomologeerd tot en met de reeksen:

	Terrein 1	Terrein 2	Terrein 3	Terrein 4
Homologatie t/m	Promo 1 H - 1 D	Promo 1 H - 1 D	Promo 1 H - 1 D	Promo 1 H - 1 D
	Code	Code	Code	Code
1-Vrije zone	D	D	D	D
2-Hoogte	C	C	C	C
3-Verlichting	E	E	E	E
4-Vloer	B	B	B	B
5-Lijnen	C	C	C	C
6-Paal/Zijlijn	B	B	B	B
7-SR stoel	B	B	B	B
8-Kleedk. Sp.	A	A	A	A
9-Kleedk. Sr.	A	A	A	A
10-EHBO	C	C	C	C
11-Verwarming	A	A	A	A
12 - Opw/Strafzone	C	C	C	C
Administratieve ruimte:				

Bij gelijktijdig gebruik van de terreinen 2+3 of 3+4 of 2+3+4 met gebruik van scheidingswanden, wijzigt de homologatie als volgt:

Bij gelijktijdig gebruik van de terreinen 2+4 met gebruik van scheidingswanden, wijzigt de homologatie als volgt:

	Terrein 1	Terrein 2	Terrein 3	Terrein 4
Homologatie t/m		9	10	11
1-Vrije zone				

Bij gelijktijdig gebruik van de terreinen met gebruik van scheidingswanden, wijzigt de homologatie niet.

Zie bijlage "Procedure toegankelijkheid cafetaria / sporthal".


Info: A.E.D. toestel (defibrillator, hart falen) hangt aan de inkom sporthal

Opmerking:

Indien aan de gestelde voorwaarden niet voldaan wordt tijdens de wedstrijd, dient dit door de scheidsrechter vermeld te worden op het wedstrijdblad

De verantwoordelijke,
Rudolf Van Hove

Code	Promo 1 + 2 H + D	Promo 3 H + D	Promo 4 H + D Jeugd	OMSCHRIJVING HOMOLOGATIECODES
	Niveau 5 + 6	Niveau 7	Niveau 8	
1 Vrije zone	D	E	F	D : min. 2 m naast zijlijn en achter achterlijn E : min. 1,5 m naast zijlijn en achter achterlijn F : min. 1 m naast zijlijn en achter achterlijn
2 Hoogte	C	C	C	C : min. 6,50 m
3 Verlichting	E	E	E	E : min. 300 lux
4 Vloer	B	B	B	B : harde ondergrond met bekleding zonder schokabsorberend vermogen
5 Lijnen	C	C	C	C : afbakeningslijnen met kruisende lijnen in andere kleuren
6 Palen	B	B	B	B : Palen met een vaste lengte (2,55m) met verplaatsbare bevestigingspunten.
7 Platform scheidsr	B	B	B	B : Vast scheidsrechtersplatform met zitmogelijkheid
8 Kleedk spelers	B	B	B	B : afzonderlijke kleedkamer per ploeg, met gezamenlijke douches
9 Kleedk scheidsr	B	B	B	B : met enkel lavabo
10 EHBO	C	C	C	C : aanwezigheid van verbanddoos, verplicht aanwezig op het terrein
11 Verwarming	A	A	A	A : Minimum 16°C
12 Opwarmingszone	C	C	C	C : geen opwarmingszone beschikbaar.

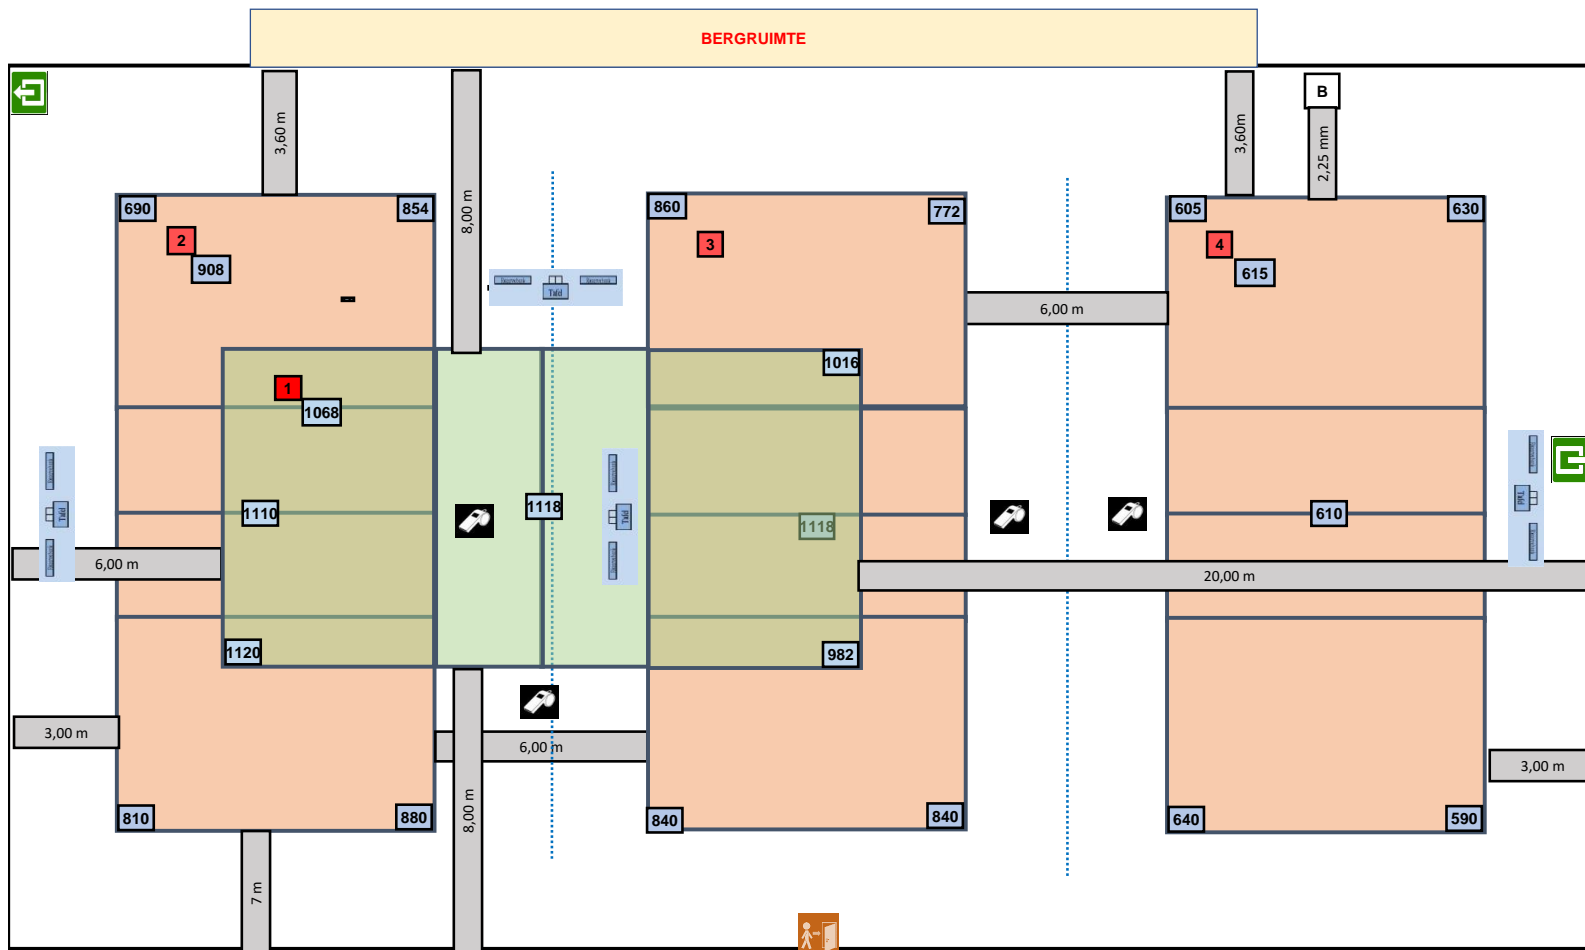

DOORGANG naar de KLEEDKAMERS

CAFETARIA en TOESCHOUWERS op 1ste VERDIEP

12 kleedkamers
4 kleedkamers voor scheidrechters

6Kleedkamers voor de sporters en 4 kleedkamer voor de SR

Hoogte: 7,10 m vrije hoogte, 8,70 m totale hoogte
Vloer:
LaB: 45,0 m x 25,0 m