Homologatie Volley Oost-Vlaanderen

Begin datum	09/08/2025
Eind datum	31/08/2028

VOLLEY OOST-VLAANDEREN

Sporthal

De sportstek - blauwe zaal

Club: **O-0738**

VAMOS STEKENE - SINT-GILLIS-WAAS

Adres:

Nieuwstraat 60D 9190 Stekene

Bij afzonderlijk gebruik van de terreinen zoals aangeduid op bijgevoegd schema zijn de terreinen gehomologeerd tot en met de reeksen:

	Terrein 1	Terrein 2	Terrein 3	Terrein 4
Homologatie t/m	Promo 1	Promo 1	Promo 3	Promo 1
	Code	Code	Code	Code
1-Vrije zone	D	D	E	D
2-Hoogte	B	B	B	B
3-Verlichting	E	E	E	E
4-Vloer	B	B	B	B
5-Lijnen	C	C	C	C
6-Paal/Zijlijn	B	B	B	B
7-SR stoel	B	B	B	B
8-Kleedk. Sp.	B	B	B	B
9-Kleedk. Sr.	B	B	B	B
10-EHBO	C	C	C	C
11-Verwarming	A	A	A	A
12 - Opw/Strafzone	B	B	B	B
Administratieve ruimte:				

Bij gelijktijdig gebruik van de terreinen 2+4 met gebruik van scheidingswanden, wijzigt de homologatie als volgt:

	Terrein 1	Terrein 2	Terrein 3	Terrein 4
Homologatie t/m		Promo 2	Promo 2	Promo 2
1-Vrije zone				

Info:


Dit homologatiebewijs vervalt als er wijzigingen aan de zaal gebeuren.

Opmerking:

Indien aan de gestelde voorwaarden niet voldaan wordt tijdens de wedstrijd, dient dit door de scheidsrechter vermeld te worden op het wedstrijdblad

De verantwoordelijke,
Rudolf Van Hove

Code		Promo 1 + 2 H + D	Promo 3 H + D	Promo 4 H + D Jeugd	OMSCHRIJVING HOMOLOGATIECODES
		Niveau 5 + 6	Niveau 7	Niveau 8	
1	Vrije zone	D			D : min. 2 m naast zijlijn en achter achterlijn
			E		E : min. 1,5 m naast zijlijn en achter achterlijn
				F	F : min. 1 m naast zijlijn en achter achterlijn
2	Hoogte	C	C	C	C : min. 6,50 m
3	Verlichting	E	E	E	E : min. 300 lux
4	Vloer	B	B	B	B : harde ondergrond met bekleding **zonder** schokabsorberend vermogen
5	Lijnen	C	C	C	C : afbakeningslijnen met kruisende lijnen in andere kleuren
6	Palen	B	B	B	B : Palen met een vaste lengte (2,55m) met verplaatsbare bevestigingspunten.
7	Platform scheidsr	B	B	B	B : Vast scheidsrechtersplatform met zitmogelijkheid
8	Kleedk spelers	B	B	B	B : afzonderlijke kleedkamer per ploeg, met gezamelijke douches
9	Kleedk scheidsr	B	B	B	B : met enkel lavabo
10	EHBO	C	C	C	C: aanwezigheid van verbanddoos, verplicht aanwezig op het terrein
11	Verwarming	A	A	A	A: Minimum 16°C
12	Opwarmingszone	B	B	B	B: Opwarmingszone niet afgebakend, beperkte ruimte

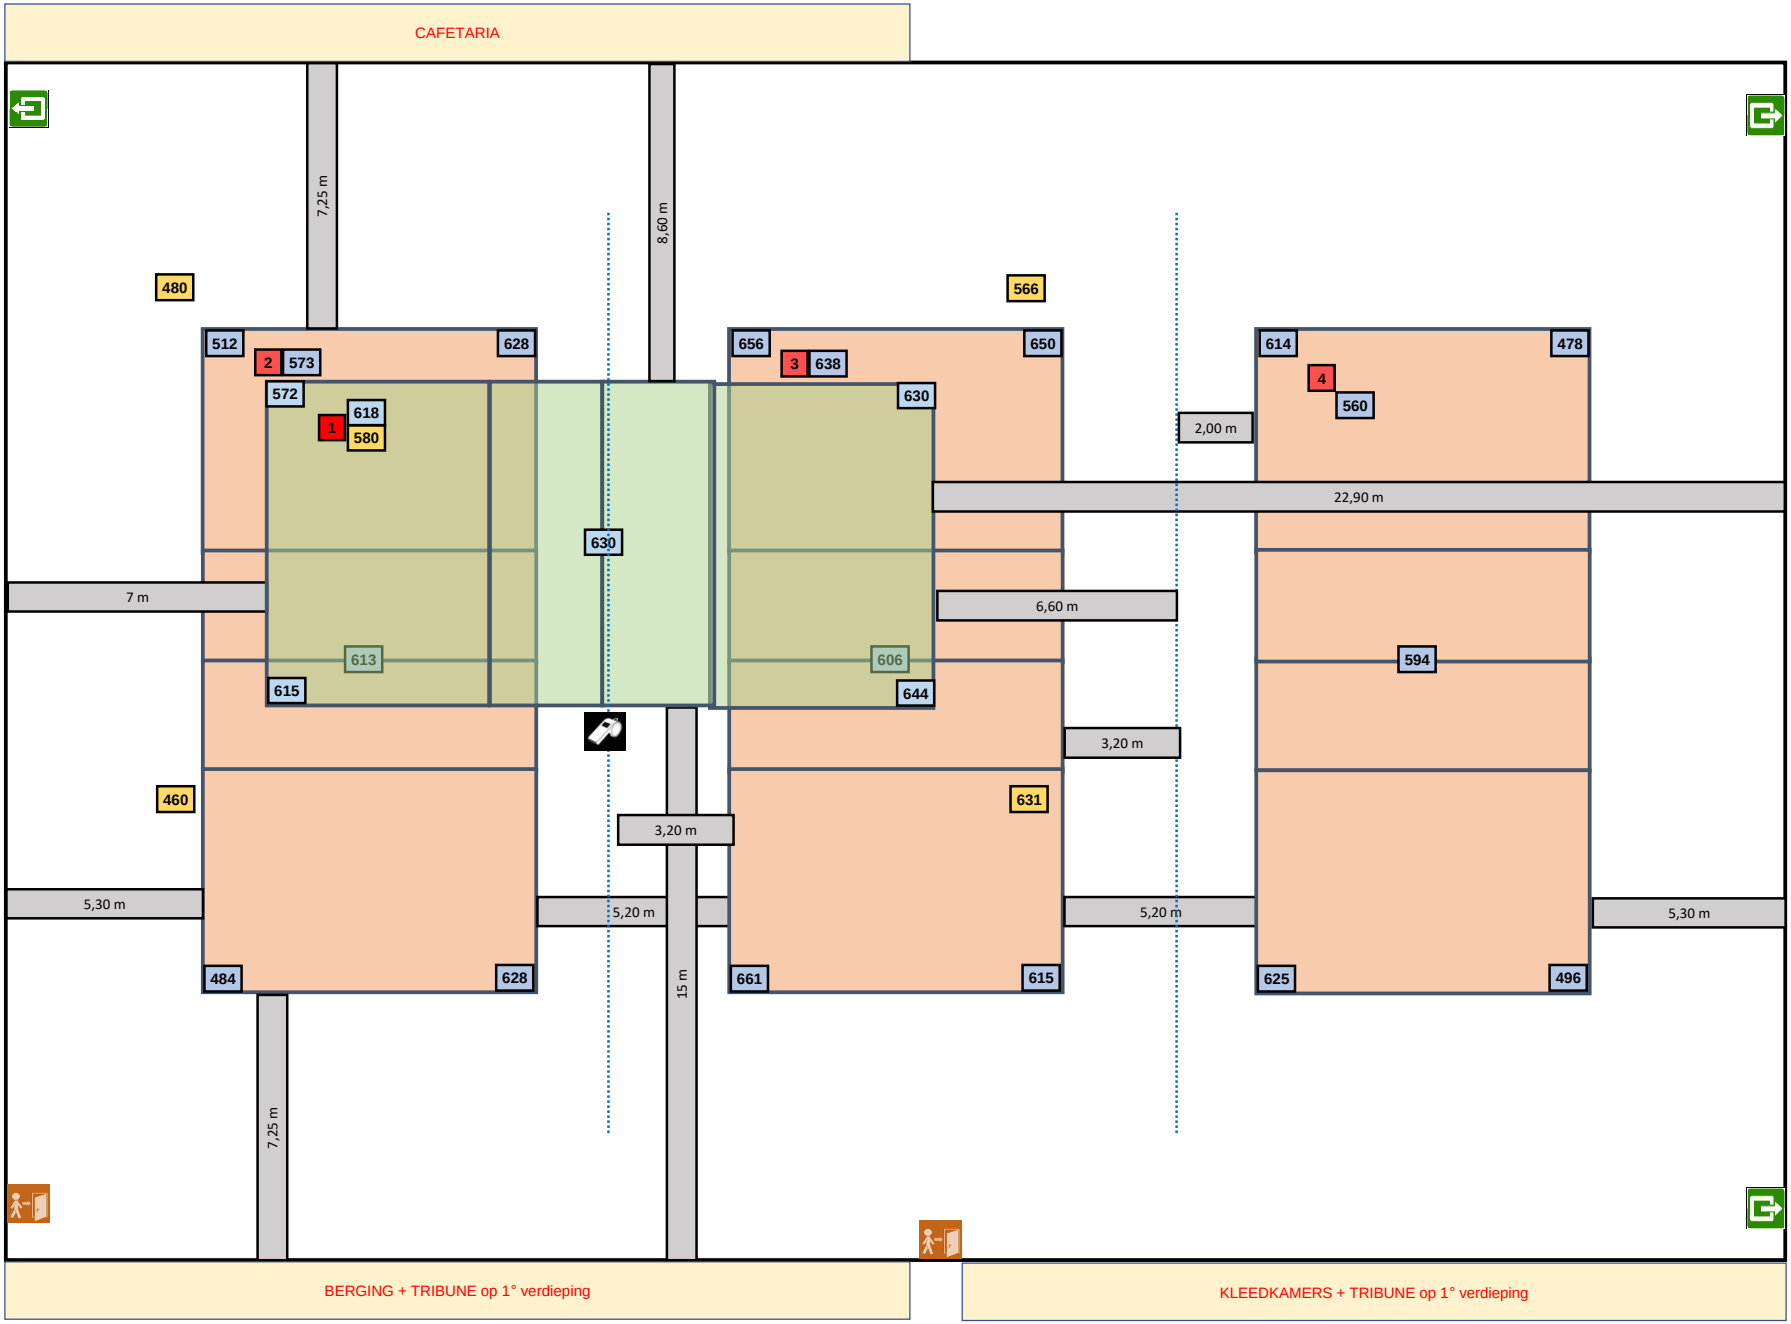

Lichtmeting vrije zone T1 = 3 / 3 m

Lichtmeting op stand competitie