

# Homologatie Volley Oost-Vlaanderen

Begin datum **01/07/2022**

Eind datum **30/06/2025**



**Sporthal: O8**  
**EDUGO ARENA**

**Club: O-0236**

Adres:

**VDK GENT DAMES VOLLEY**

**Sint - Jozefstraat 7 9041 Oostakker**

**Bij afzonderlijk gebruik** van de terreinen zoals aangeduid op bijgevoegd schema zijn de terreinen gehomologeerd tot en met de reeksen:

	Terrein 1	Terrein 2	Terrein 3	Terrein 4
Homologatie t/m	5	Promo 1	Promo 1	Promo 1
	Code	Code	Code	Code
1-Vrije zone		D	D	D
2-Hoogte		B	B	B
3-Verlichting		E	E	E
4-Vloer		B	B	B
5-Lijnen		C	C	C
6-Paal/Zijlijn		B	B	B
7-SR stoel		B	B	B
8-Kleedk. Sp.		A	A	A
9-Kleedk. Sr.		A	A	A
10-EHBO		C	C	C
11-Verwarming		A	A	A
12 - Opw/Strafzone		C	C	C
Administratieve ruimte:				

**Bij gelijktijdig gebruik** van de terreinen 2+3 of 3+4 of 2+3+4 met gebruik van scheidingswanden, wijzigt de homologatie als volgt:

**A.E.D. toestel (defibrillator, hart falen) hangt in het E.H.B.O. lokaal**

	Terrein 1	Terrein 2	Terrein 3	Terrein 4
Homologatie t/m		Promo 1	Promo 1	Promo 1
1-Vrije zone				


**Info:**

**Dit homologatiebewijs vervalt als er wijzigingen aan de zaal gebeuren.**

Indien aan de gestelde voorwaarden niet voldaan wordt tijdens de wedstrijd, dient dit door de scheidsrechter vermeld te worden op het wedstrijdblad

De verantwoordelijke,  
Rudolf Van Hove

Code	Promo 1 + 2 H + D	Promo 3 H + D	Promo 4 H + D Jeugd	OMSCHRIJVING HOMOLOGATIECODES	
	Niveau 5 + 6	Niveau 7	Niveau 8		
1	Vrije zone	D	E	F	D : min. 2 m naast zijlijn en achter achterlijn E : min. 1,5 m naast zijlijn en achter achterlijn F : min. 1 m naast zijlijn en achter achterlijn
2	Hoogte	C	C	C	C : min. 6,50 m
3	Verlichting	E	E	F	E : min. 300 lux F : min. 250 lux
4	Vloer	B	B	B	B : harde ondergrond met bekleding <b>zonder</b> schokabsorberend vermogen
5	Lijnen	C	C	C	C : afbakeningslijnen met kruisende lijnen in andere kleuren
6	Palen	B	B	B	B : Palen met een vaste lengte (2,55m) met verplaatsbare bevestigingspunten.
7	Platform scheidsr	B	B	B	B : Vast scheidsrechtersplatform met zitmogelijkheid
8	Kleedk spelers	B	B	B	B : afzonderlijke kleedkamer per ploeg, met gezamenlijke douches
9	Kleedk scheidsr	B	B	B	B : met enkel lavabo
10	EHBO	C	C	C	C : aanwezigheid van verbanddoos, verplicht aanwezig op het terrein
11	Verwarming	A	A	A	A : Minimum 16°C
12	Opw/strafzone	C	C	C	C : geen opwarmingszone beschikbaar, strafzone naast wisselbank.

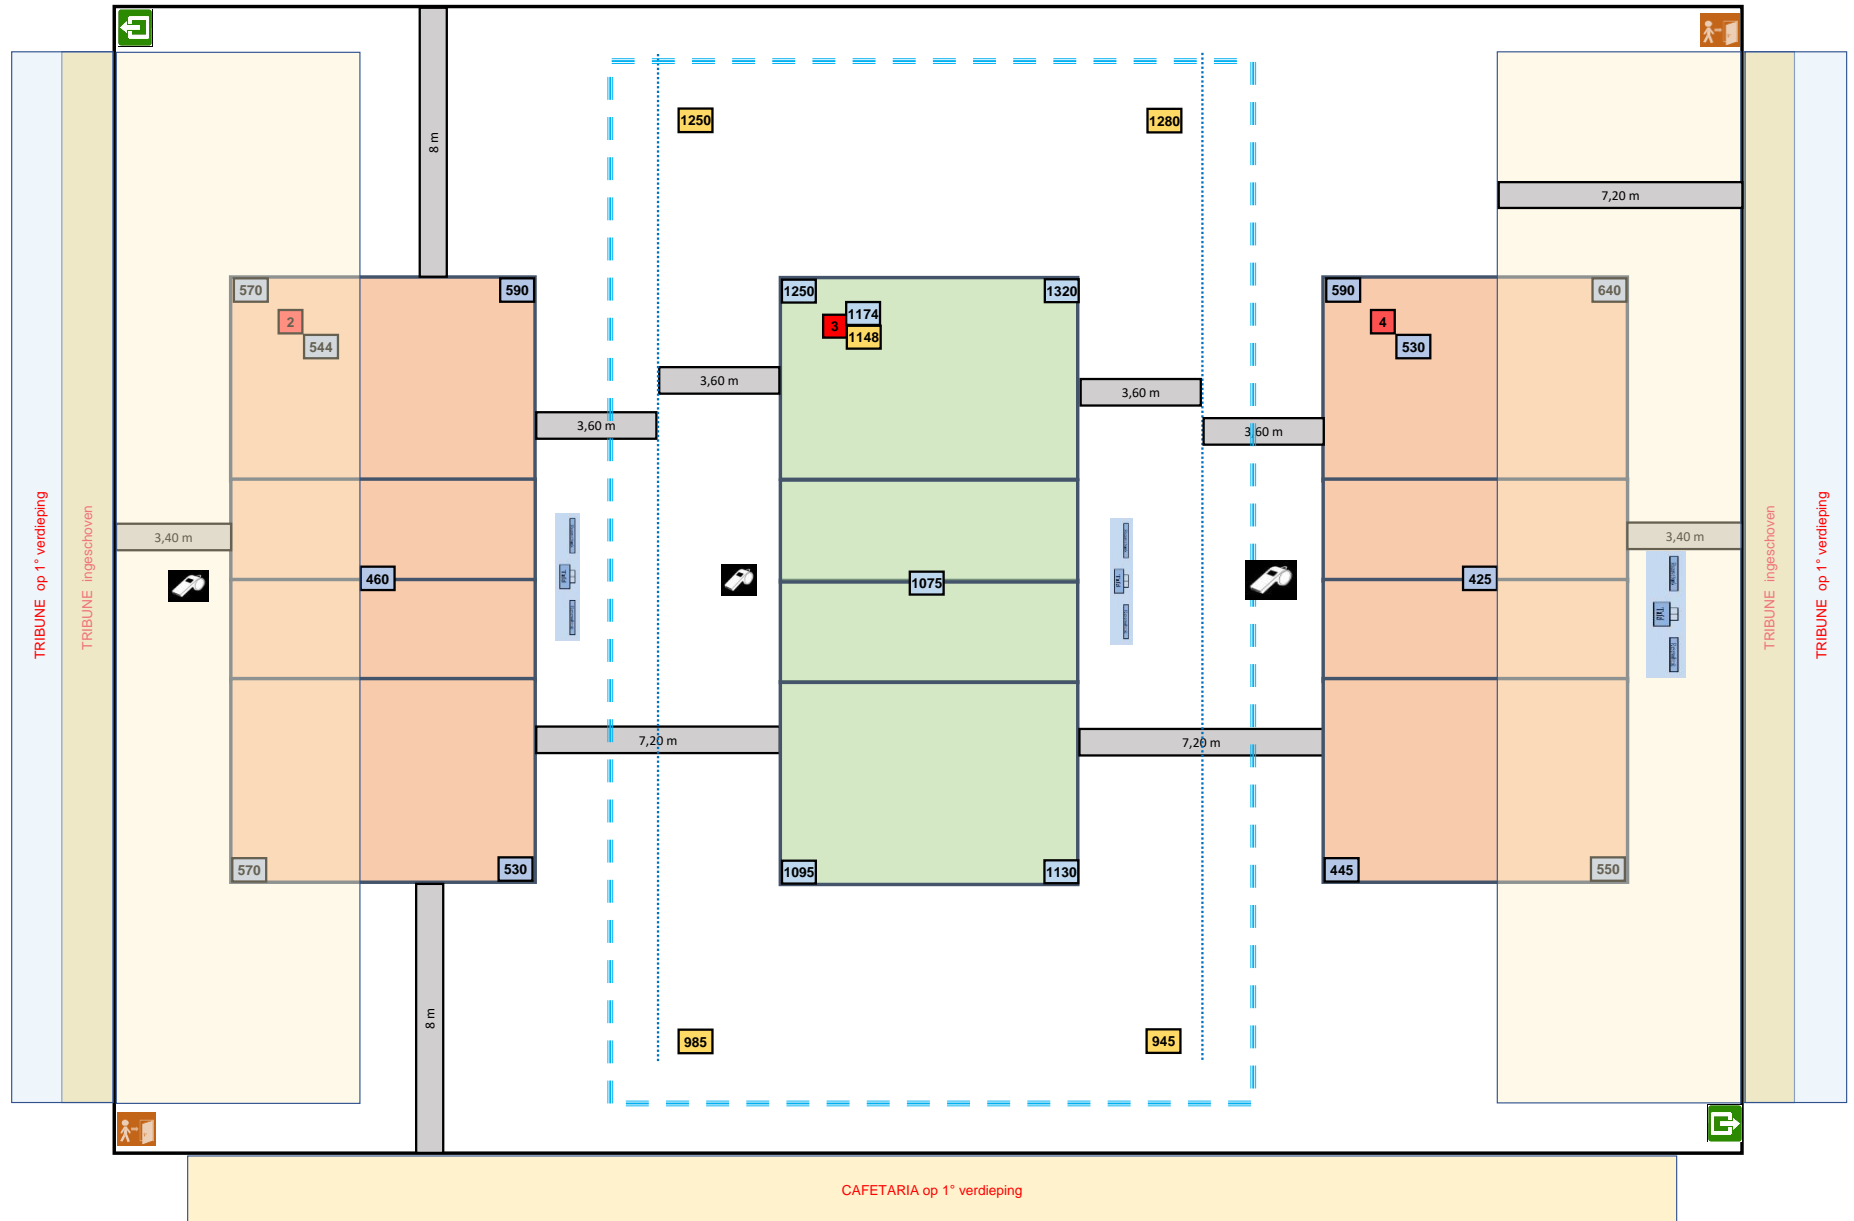

Lichtmeting vrije zone T3 = 3 / 5 m

Lichtmeting T2 + 4 = stand 500 Lux

Lichtmeting T3 = gemeten op maximaal vermogen